REGIONE BASILICATA

COMUNE DI PALAZZO SAN GERVASIO

PROVINCIA DI POTENZA

PROGRAMMA DI SVILUPPO RURALE 2014/2020 DELLA REGIONE BASILICATA

MISURA 4

Sottomisura 4.3.1

SOSTEGNO PER INVESTIMENTI IN INFRASTRUTTURE NECESSARIE ALL'ACCESSO AI TERRENI AGRICOLI E FORESTALI

PROGETTO ESECUTIVO

SISTEMAZIONE E MIGLIORAMENTO STRADA VICINALE DI CIALICCHIO

ELABORATO N. 03/c

PROFILO LONGITUDINALE - Picchetti 22 - 36

DATA ottobre 2017

PROGETTISTA: *Ufficio Tecnico Comunale*
Ing. Antonio Clinco

SCALA = 1:1000-1:100

AGGIORNAMENTI
n. ...... del ....
n. ...... del ....

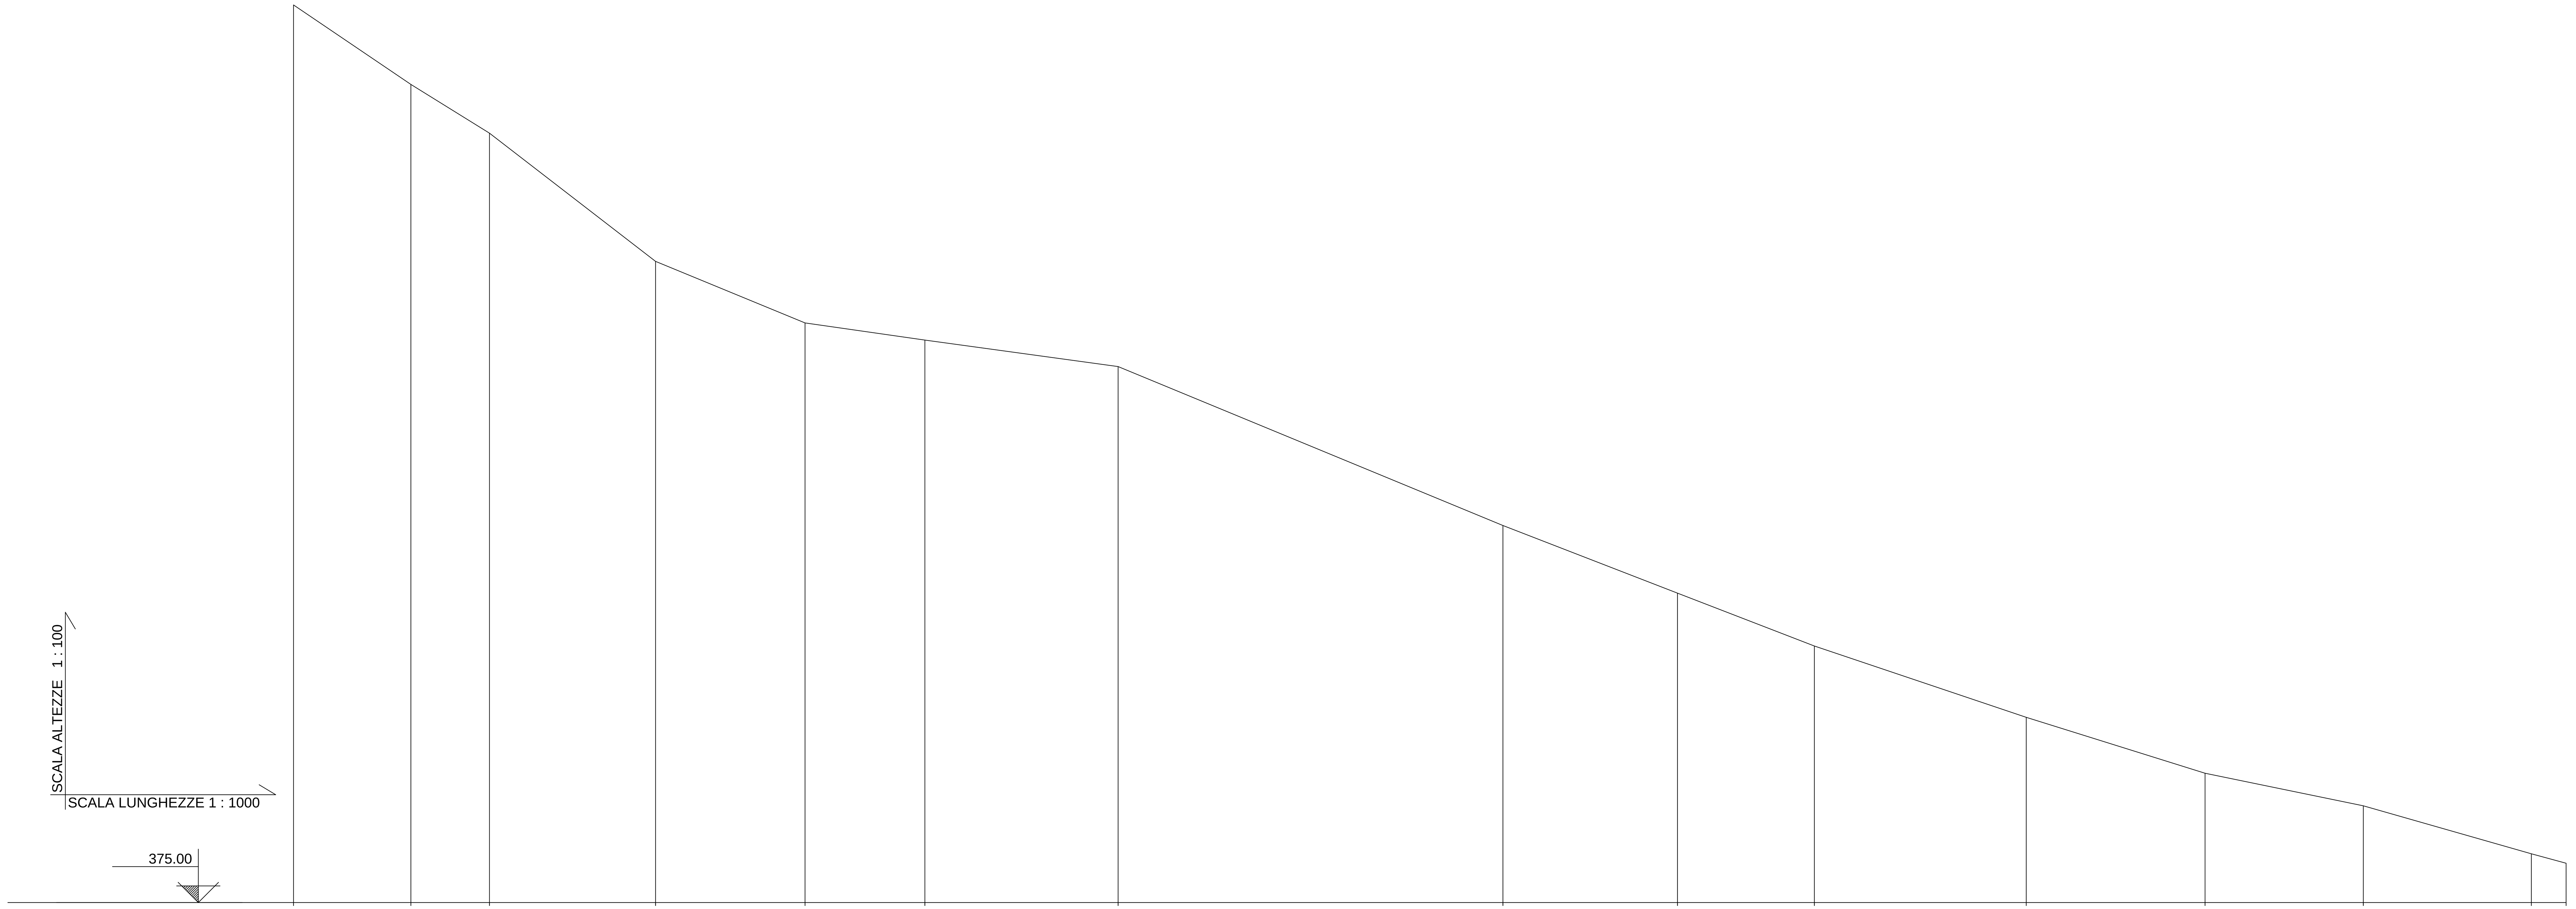

Punti Battuti	22	23	24	25	26	27	28	29	30	31	32	33	34	35	36
Quote	410.00	406.90	405.00	400.00	397.60	396.93	395.90	389.70	387.07	385.00	382.22	380.04	378.77	376.90	376.53
Distanze progressive	1563.79	1609.55	1640.18	1704.97	1763.27	1809.99	1885.34	2035.45	2103.50	2156.87	2239.52	2309.25	2370.99	2436.50	2450.05

Distanze parziali	22–23	23–24	24–25	25–26	26–27	27–28	28–29	29–30	30–31	31–32	32–33	33–34	34–35	35–36
	45.76	30.63	64.79	58.30	46.72	75.35	150.11	68.05	53.37	82.65	69.73	61.74	65.51	13.55

Ettometriche									
	16	17	18	19	20	21	22	23	24