




S01 - Scala 1:50

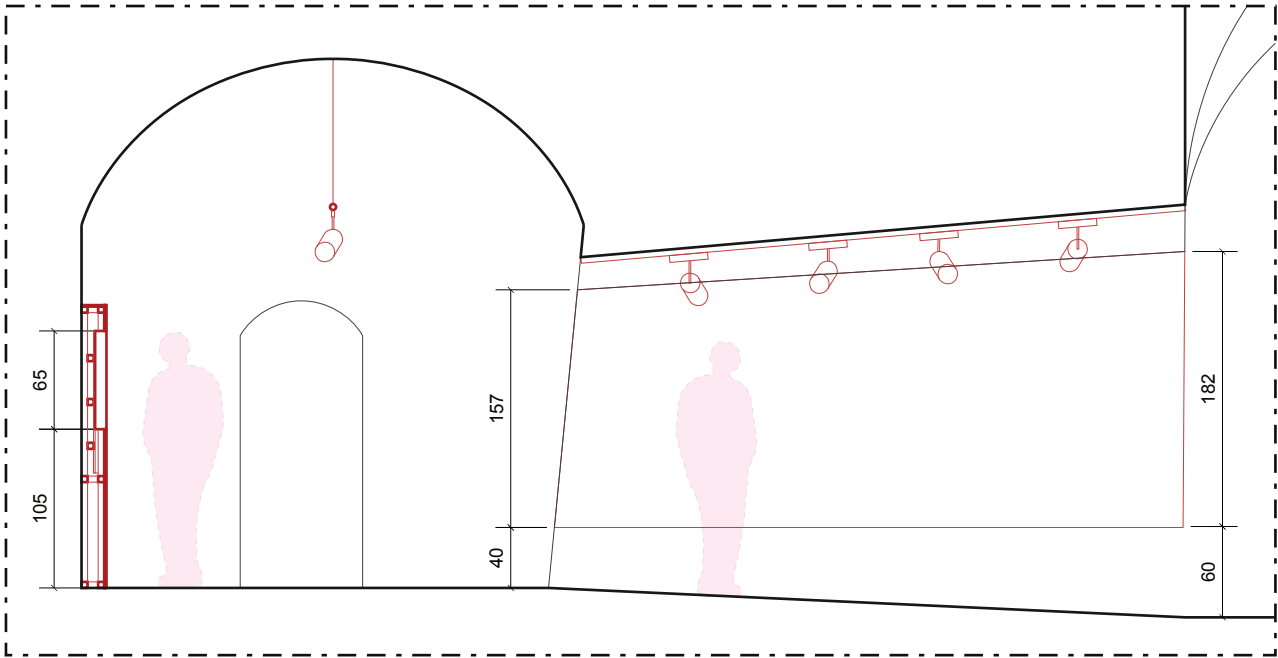


S02 - Scala 1:50

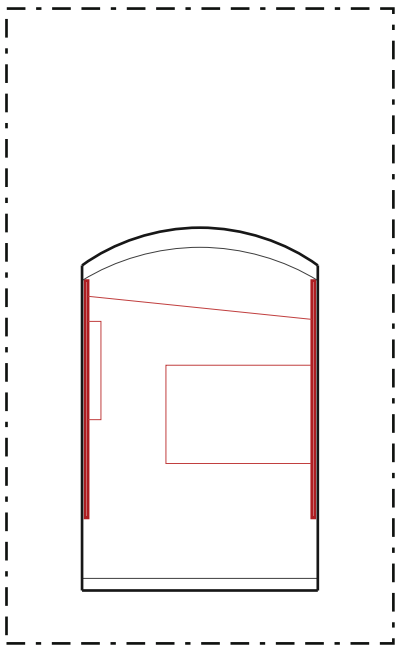


S03 - Scala 1:50

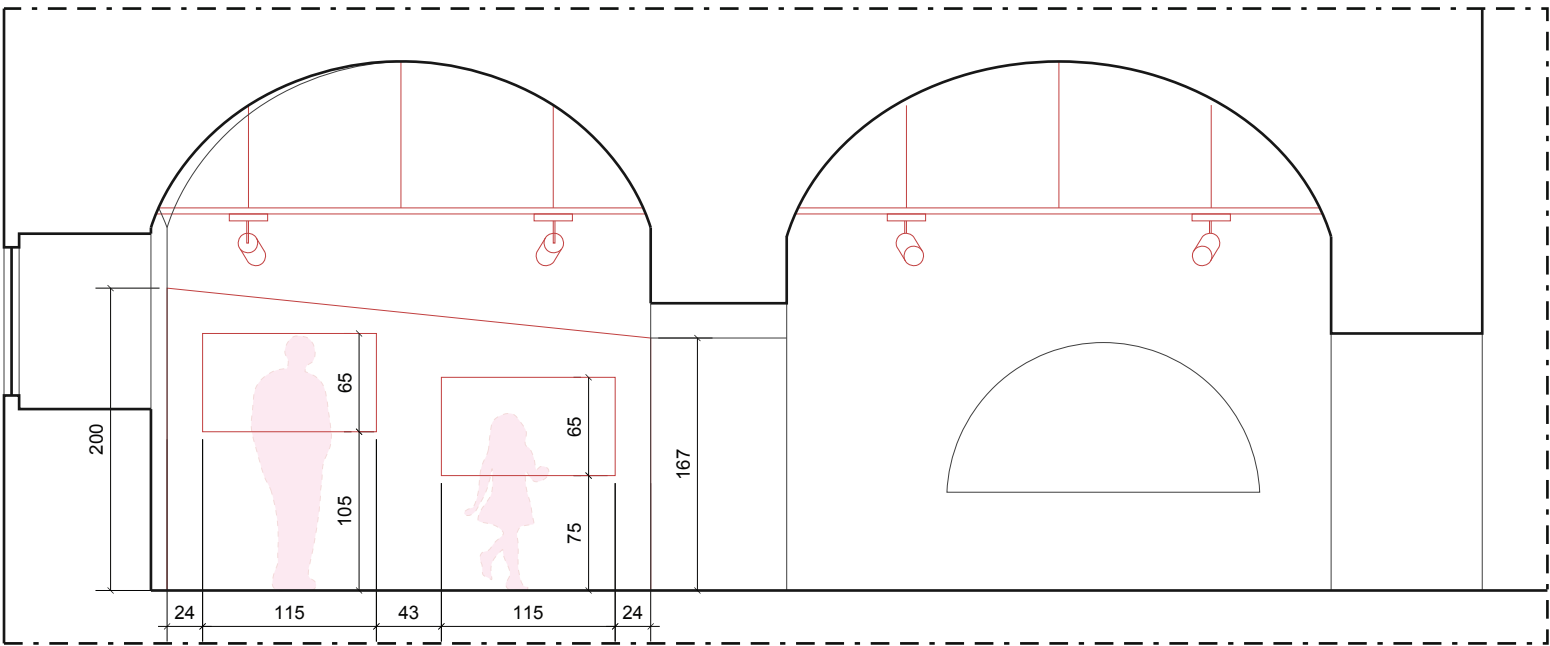


S04 - Scala 1:50

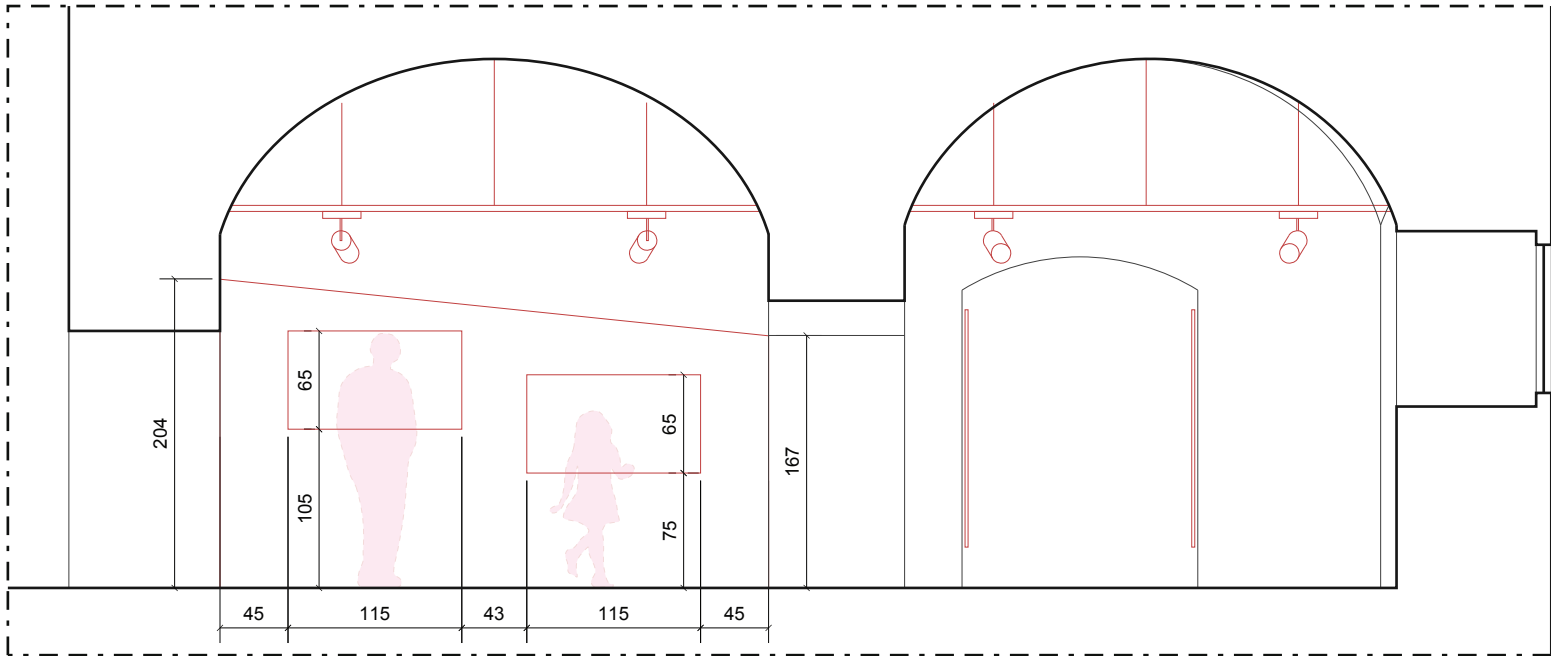


S05 - Scala 1:50

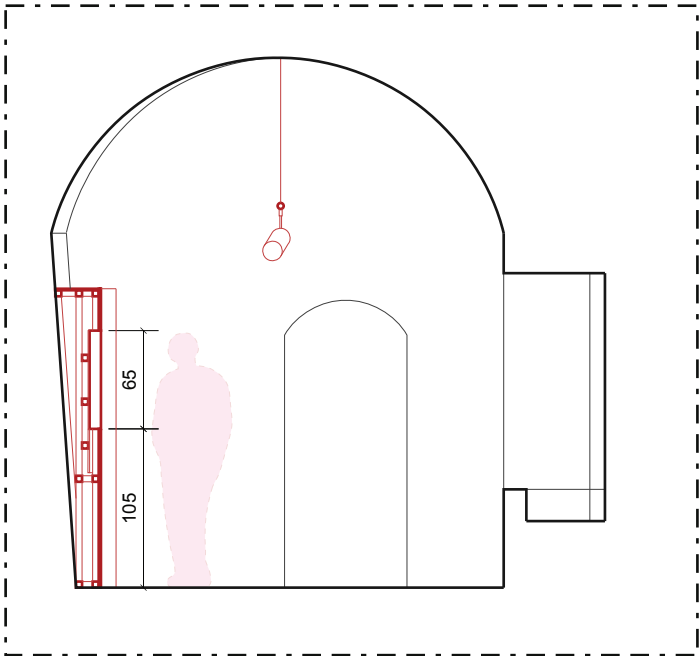

S06 - Scala 1:50

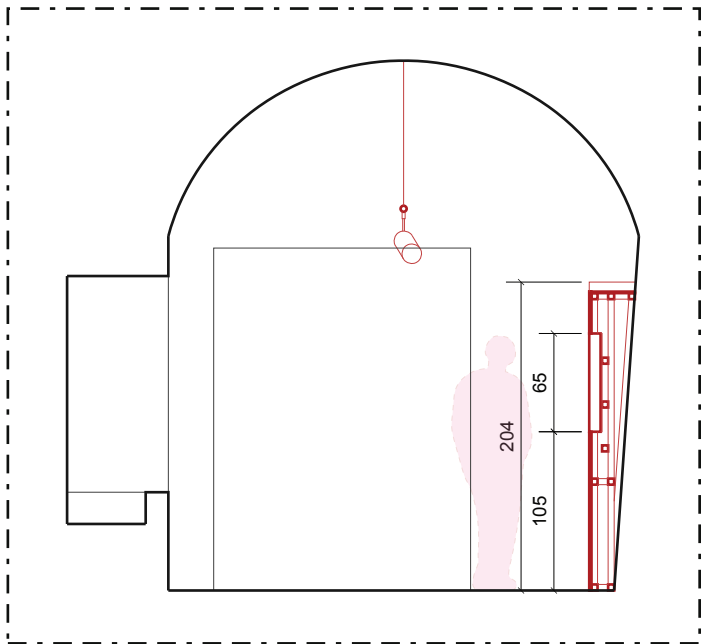

S07 - Scala 1:50

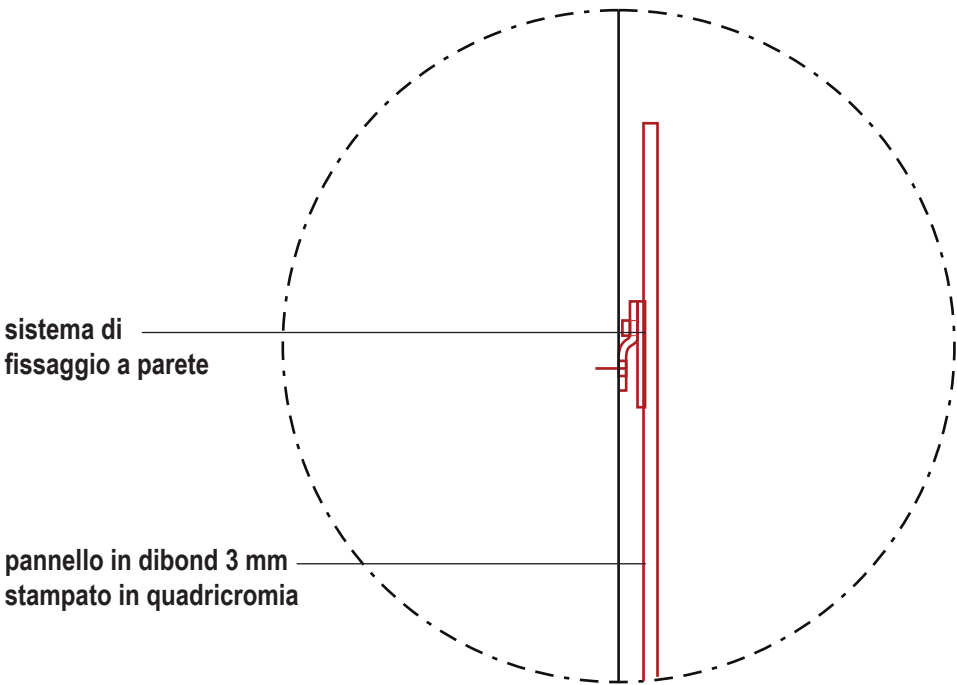

Pannellatura grafica - Particolare Scala 1:2

Parete attrezzata con totem interattivi - Particolare Scala 1:20

