




S01 - Scala 1:50

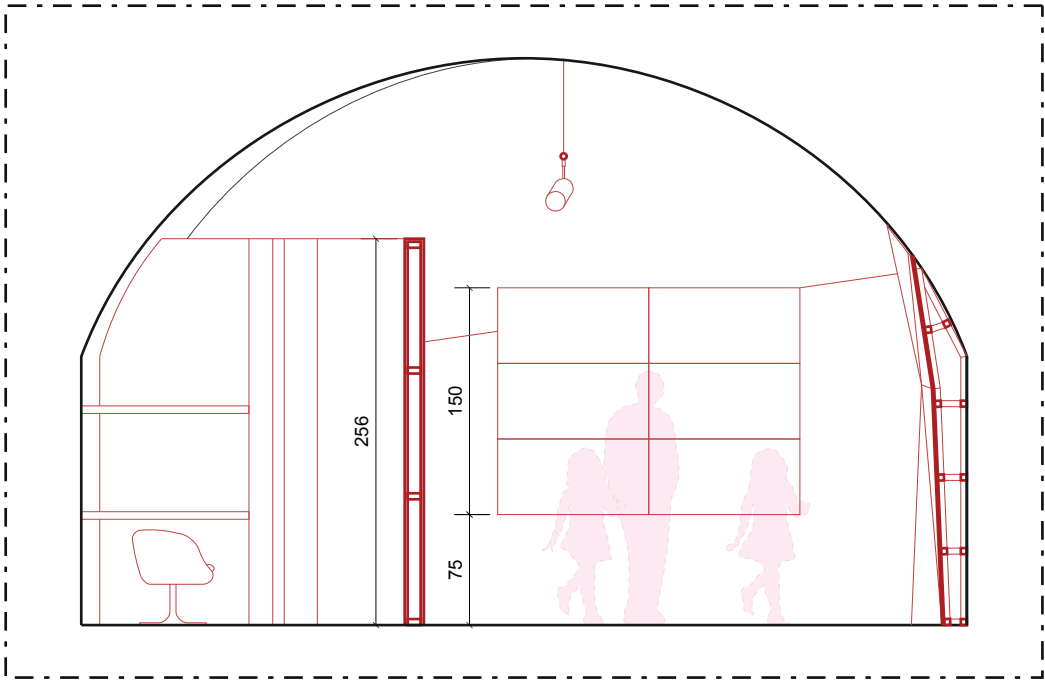

S02 - Scala 1:50

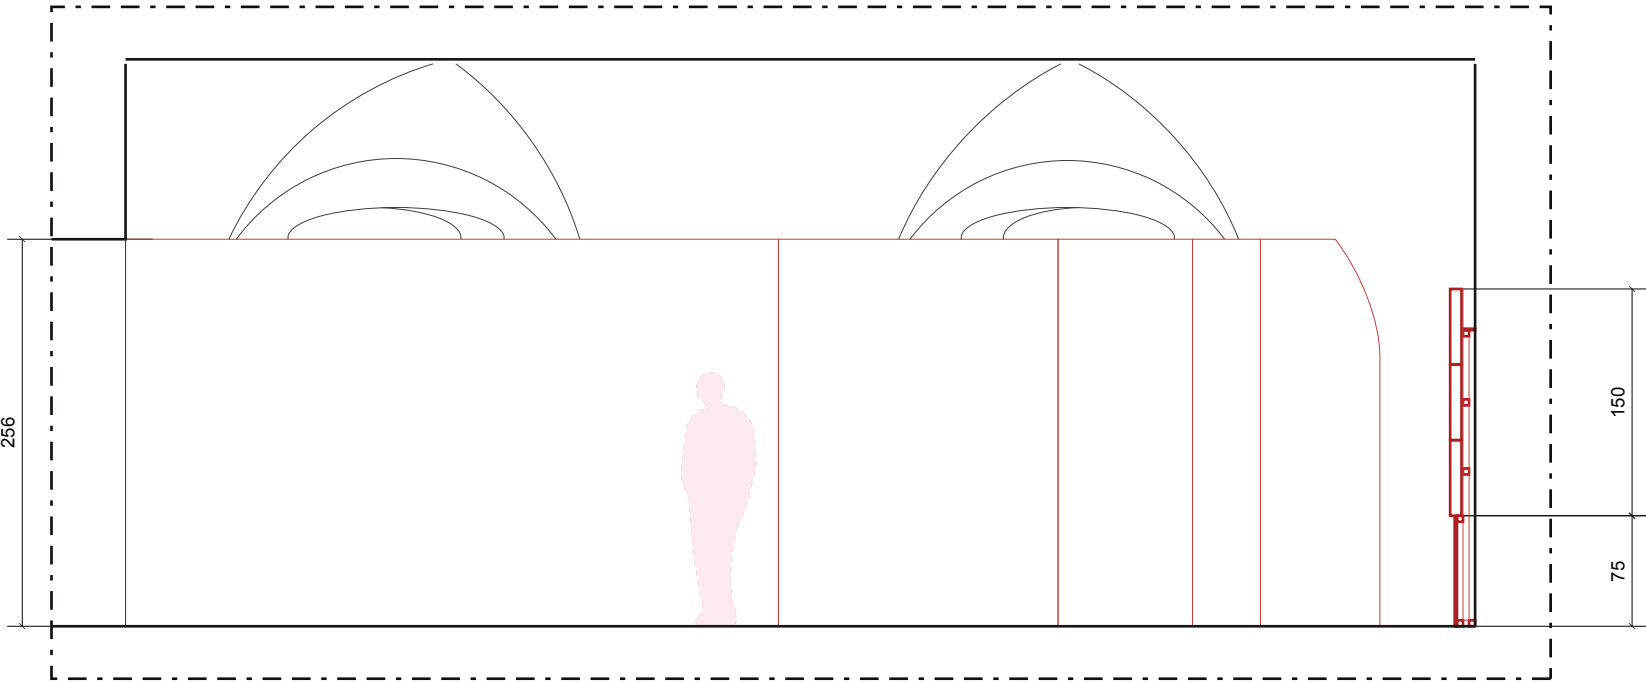

S03 - Scala 1:50

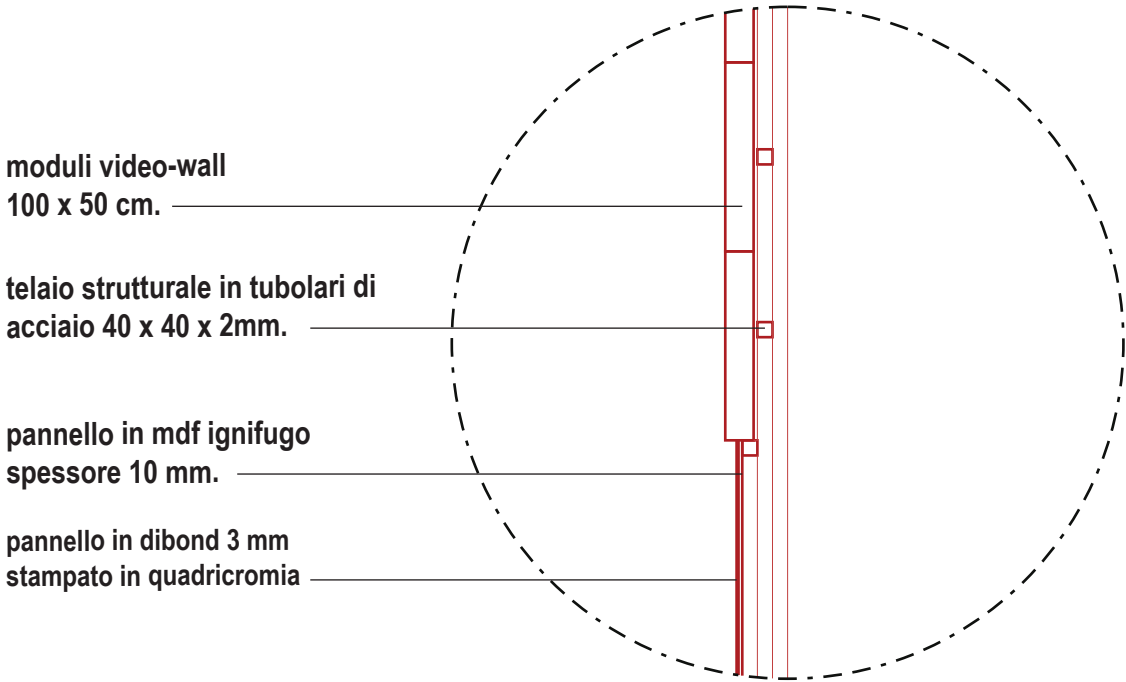


moduli video-wall
100 x 50 cm.

telaio strutturale in tubolari di
acciaio 40 x 40 x 2mm.


pannello in mdf ignifugo
spessore 10 mm.

pannello in dibond 3 mm
stampato in quadricromia


Parete multimediale Video Wall - Particolare Scala 1:20

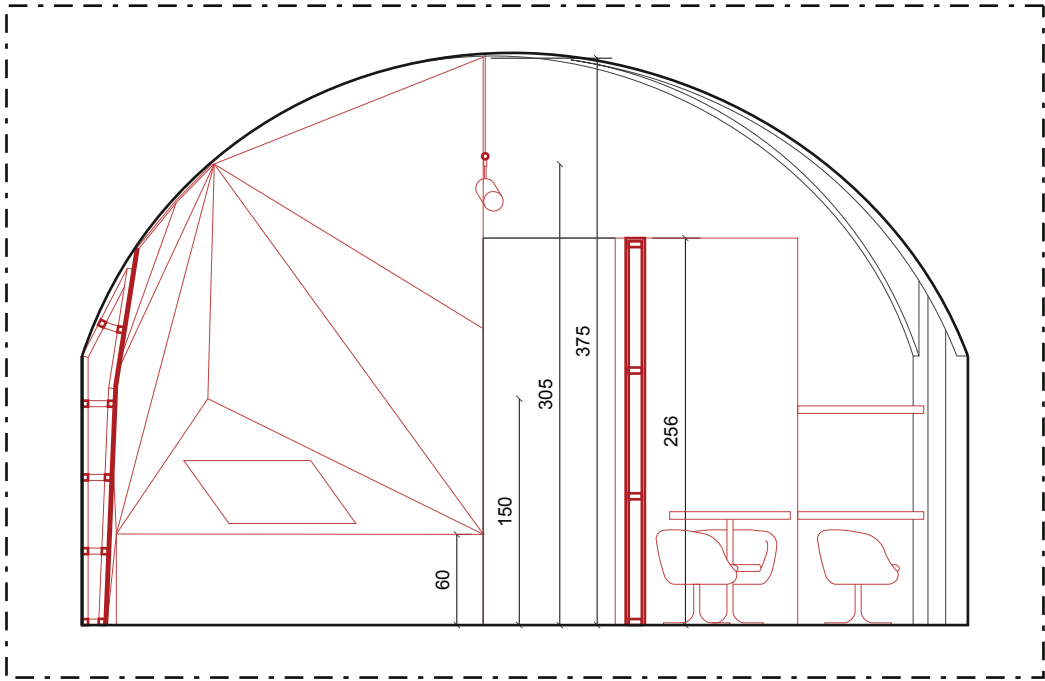


S04 - Scala 1:50

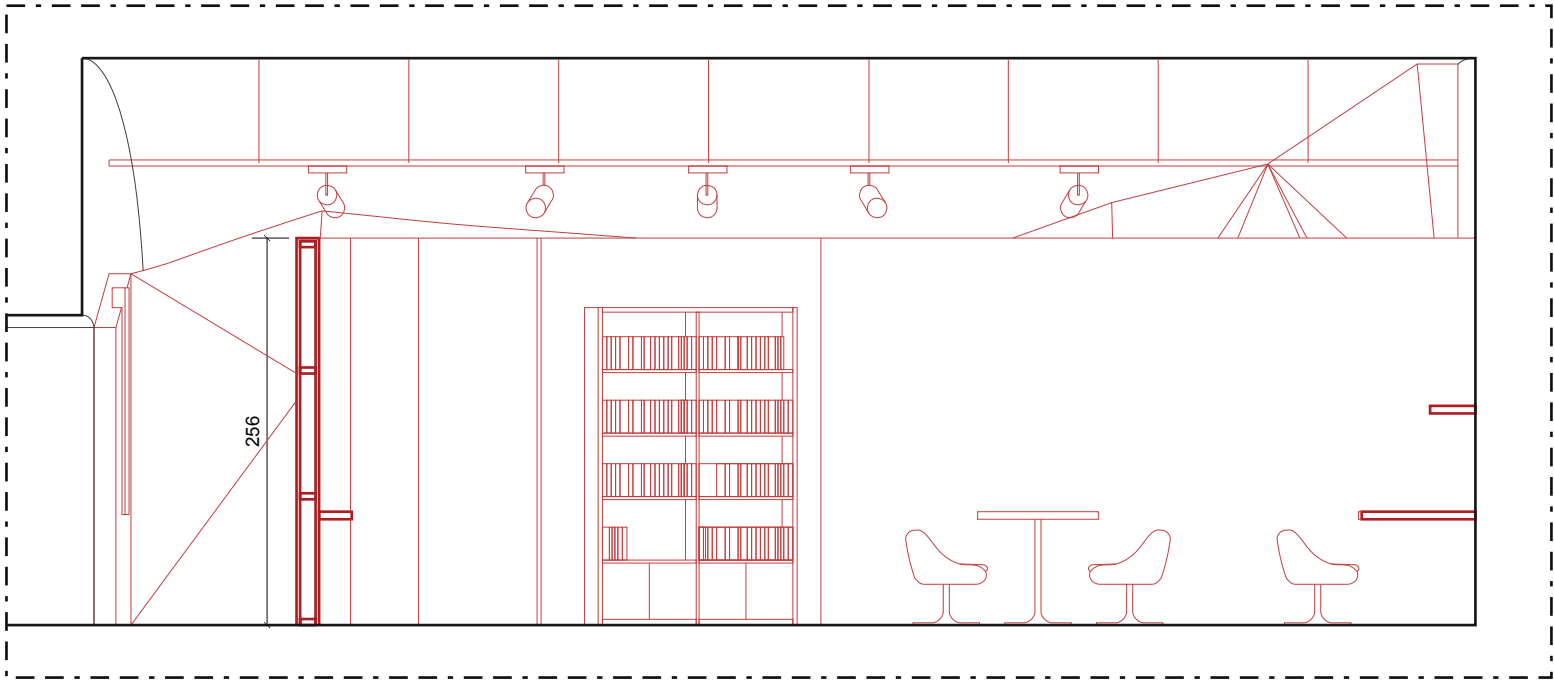

S05 - Scala 1:50

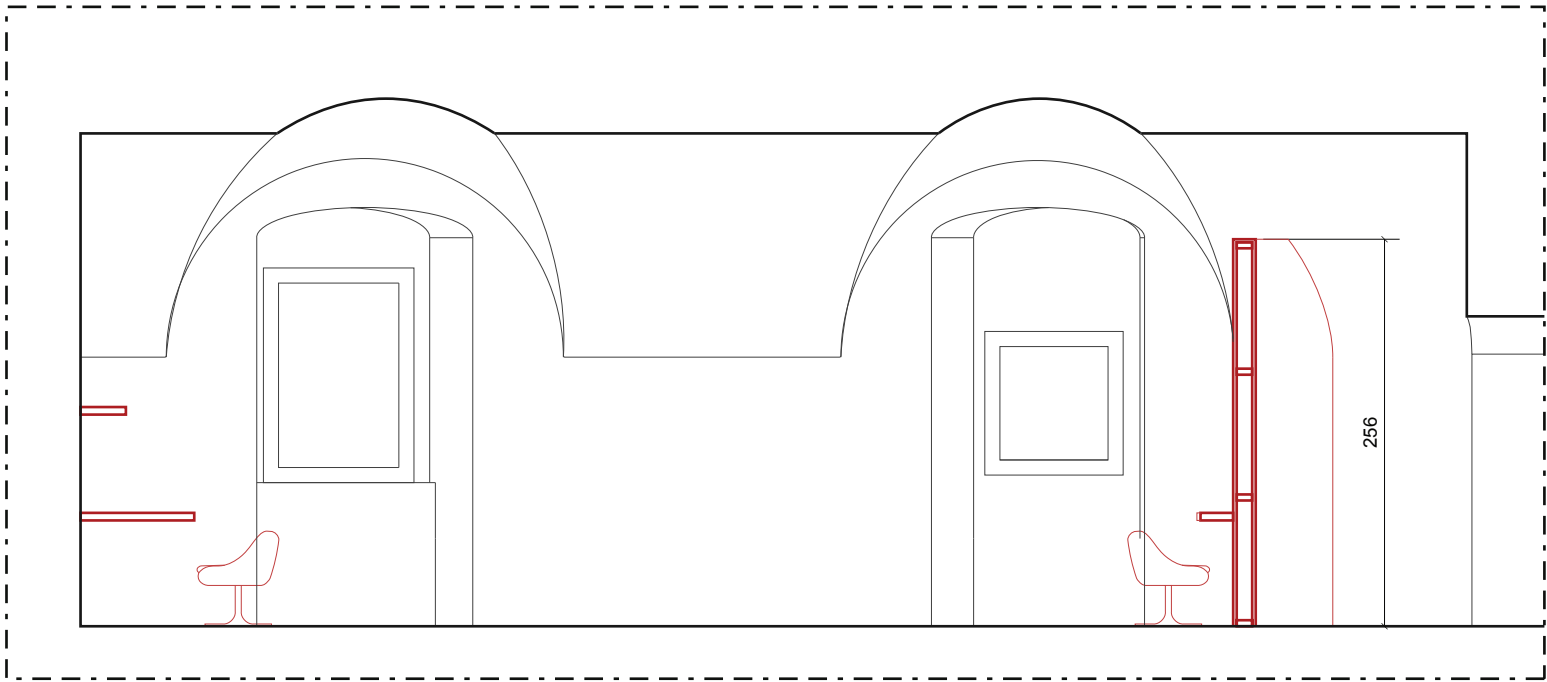

S06 - Scala 1:50

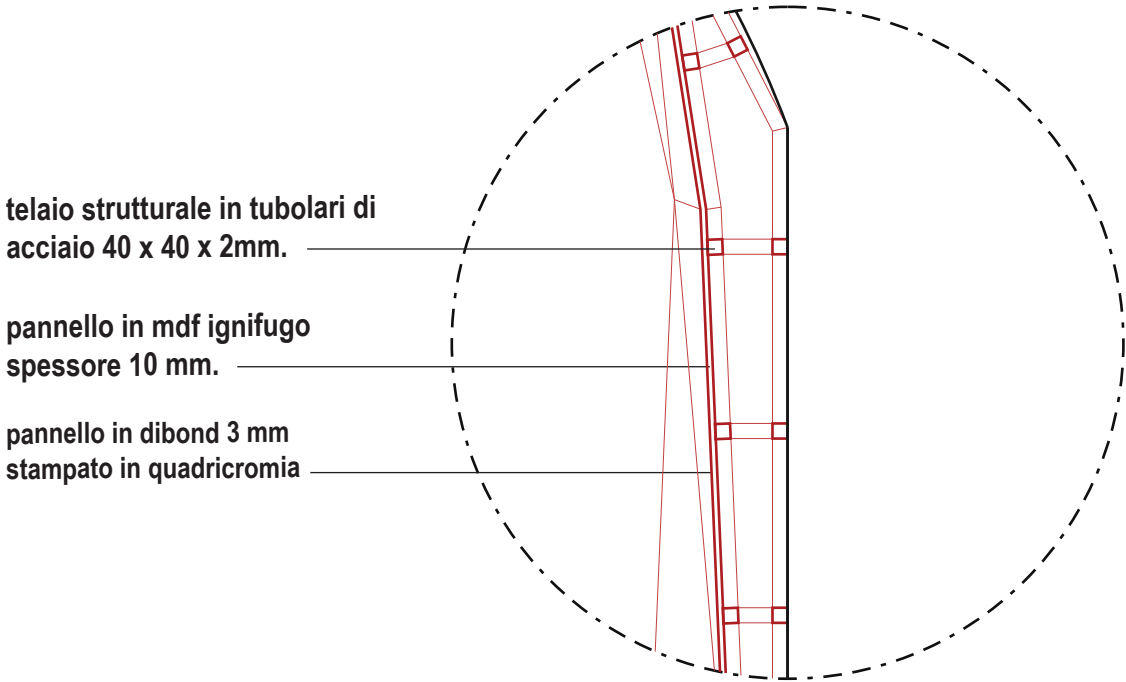

Parete tecnica attrezzata - Particolare Scala 1:20