




Totem orizzontale - Scala 1:20

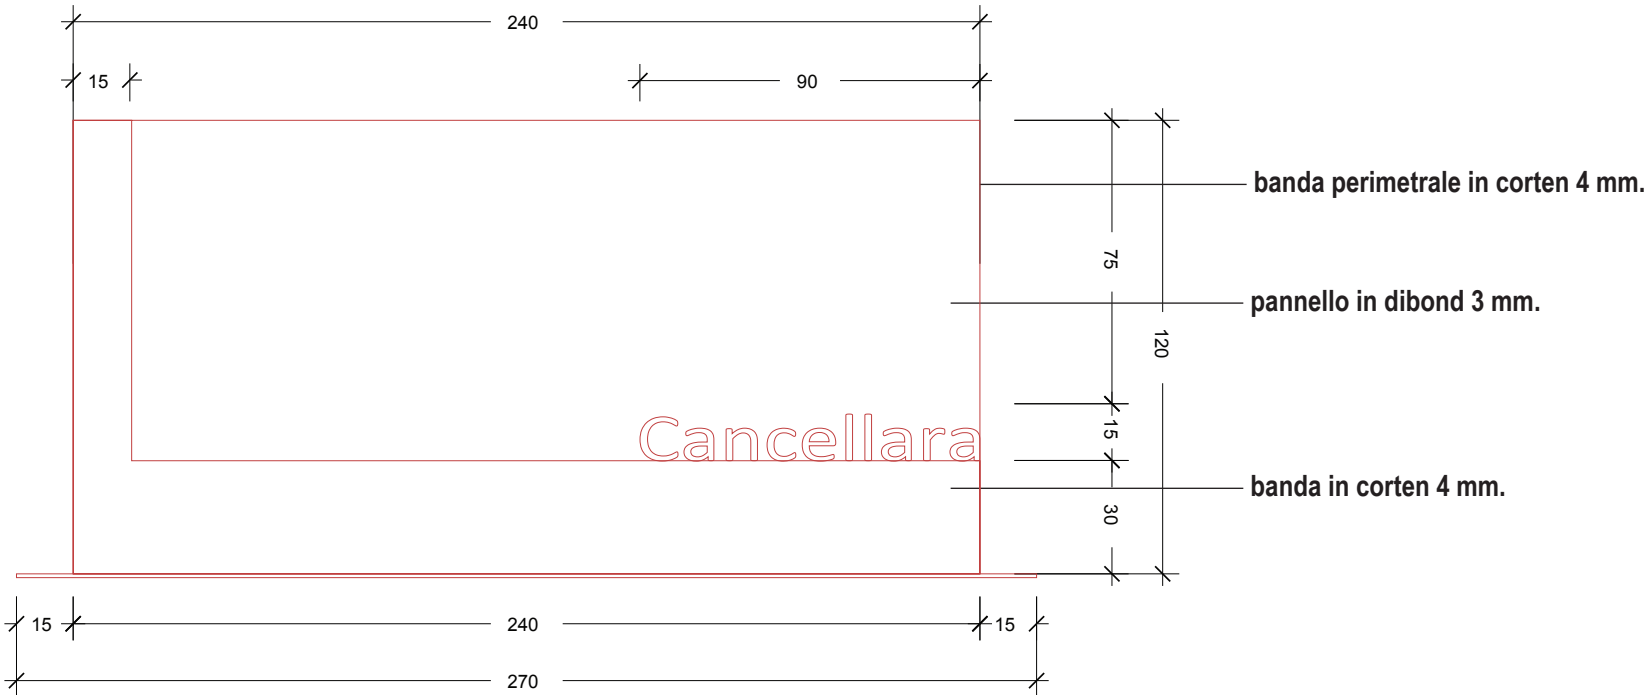


Vista frontale - Scala 1:20

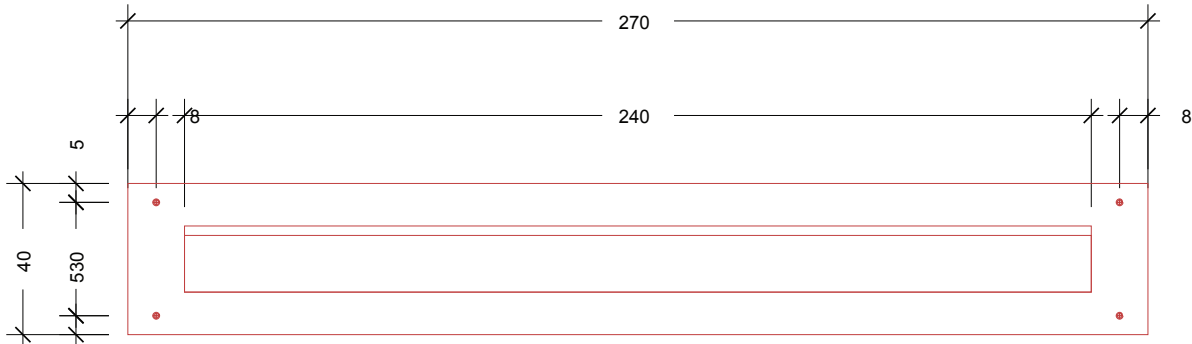

Pianta - Scala 1:20

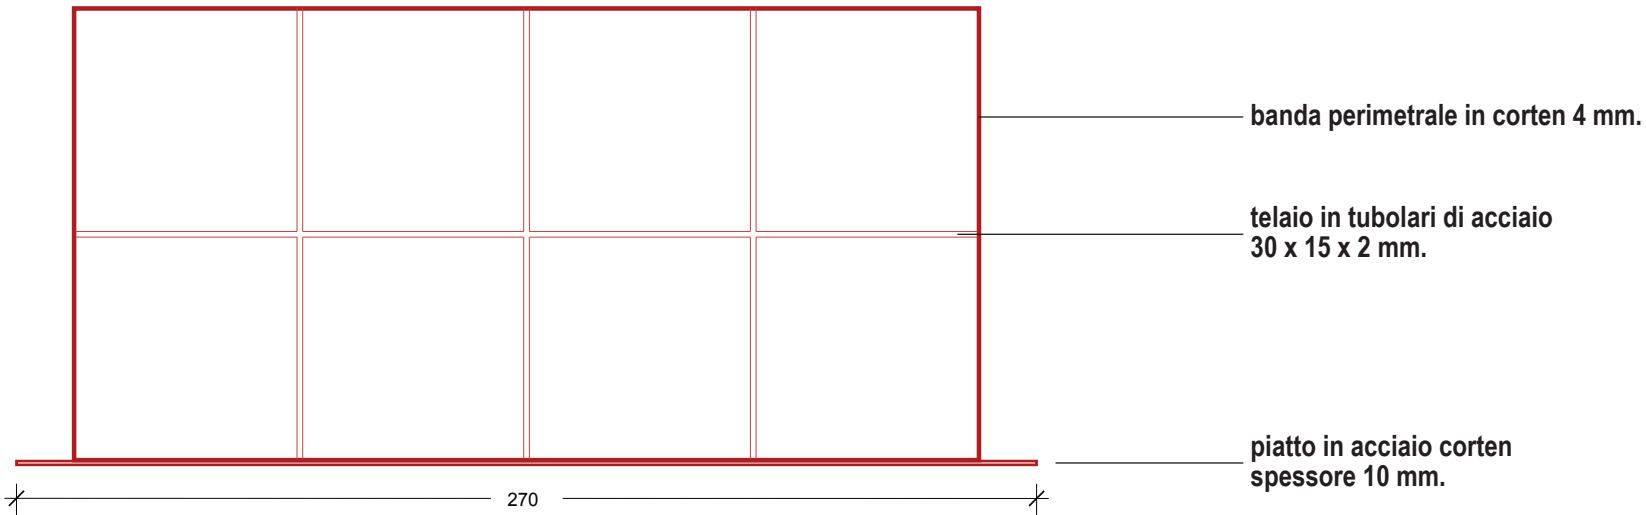


Sezione AA- Scala 1:20

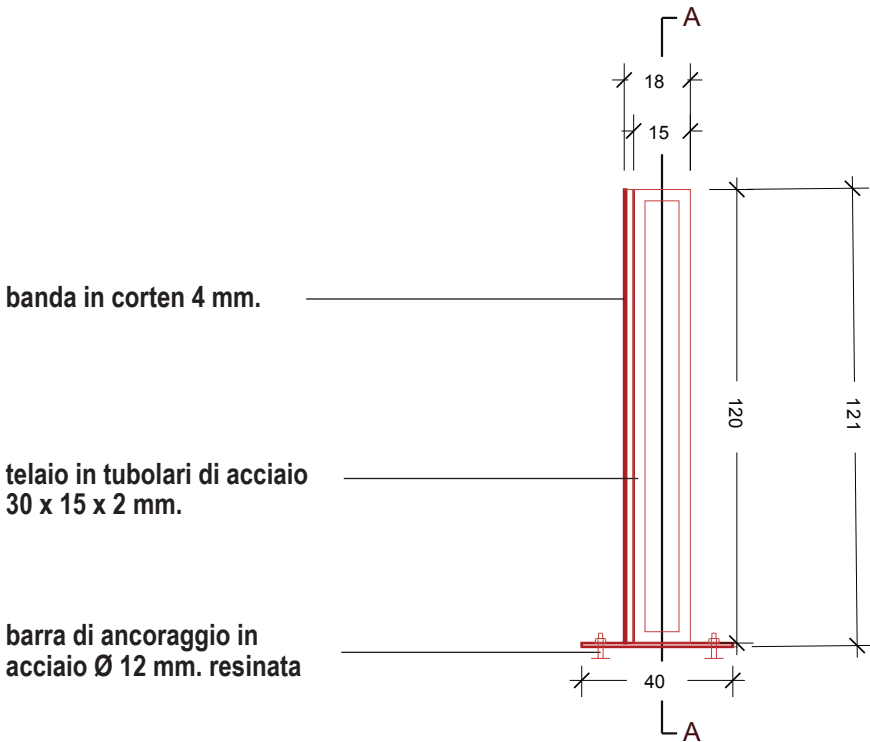


Sezione laterale- Scala 1:20


Totem verticale - Scala 1:20

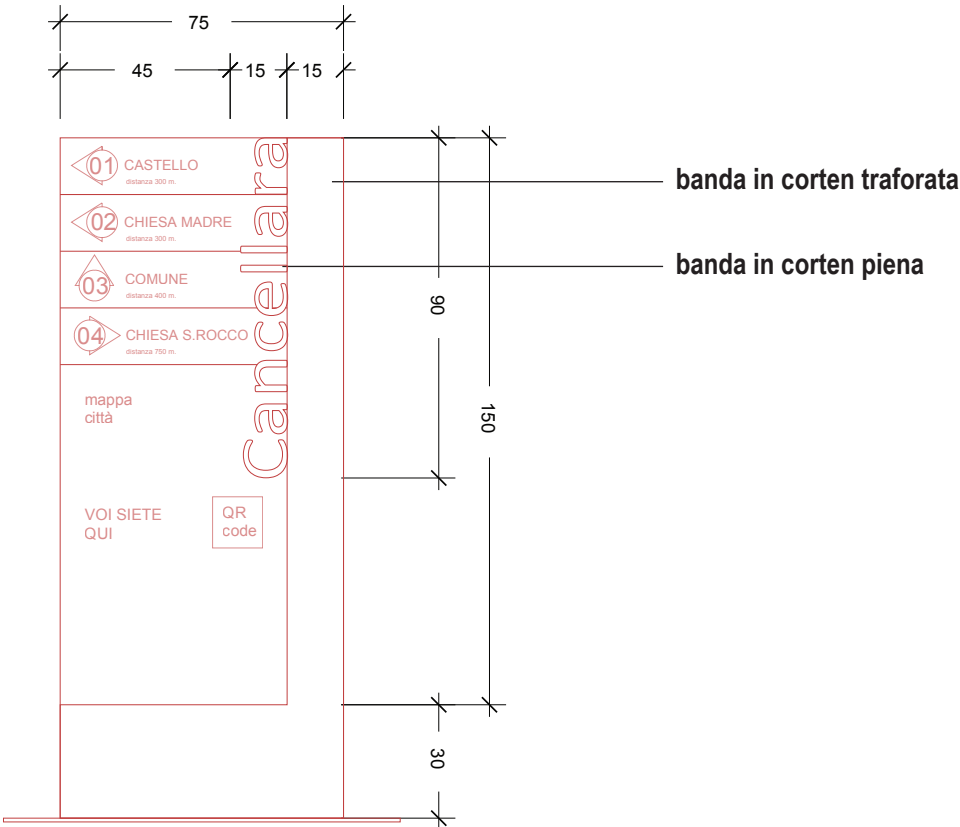


Vista frontale - Scala 1:20

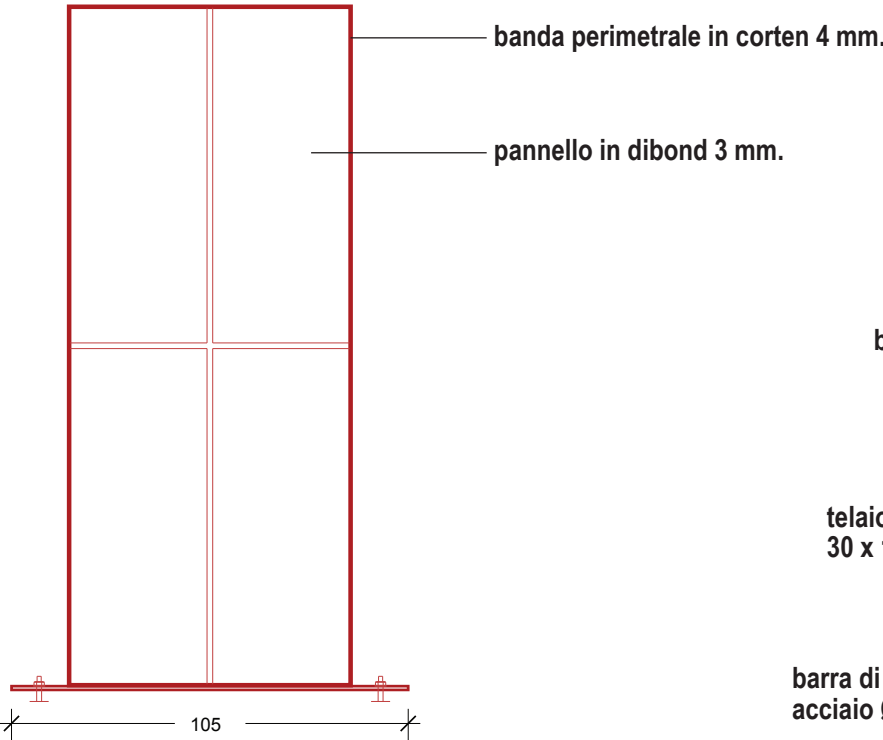

Sezione AA- Scala 1:20

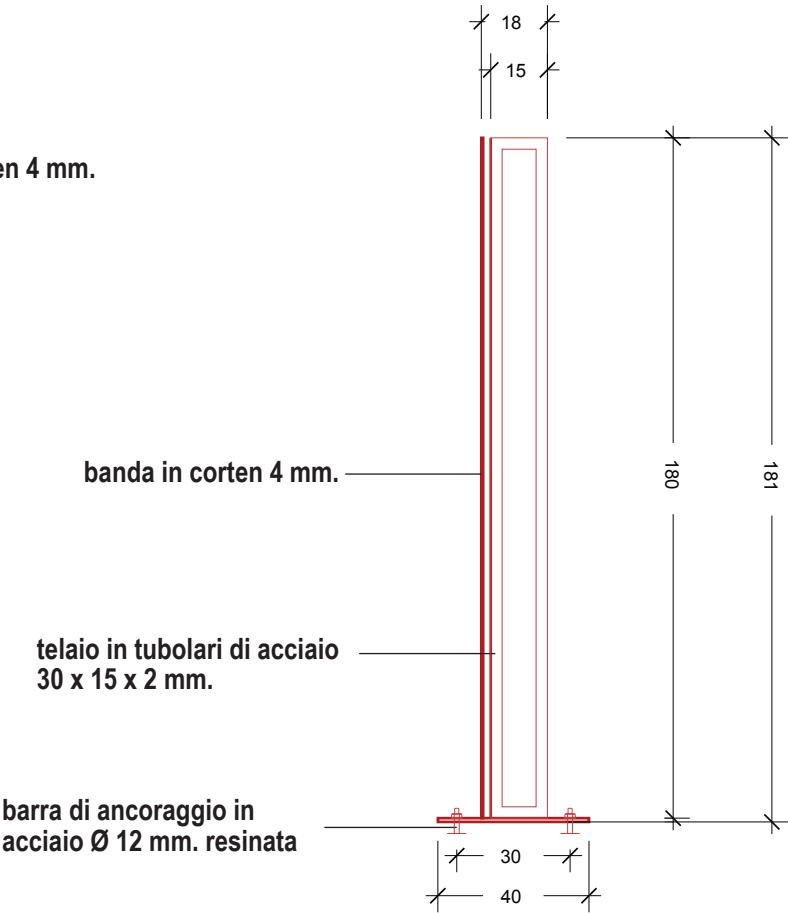

Sezione laterale- Scala 1:20

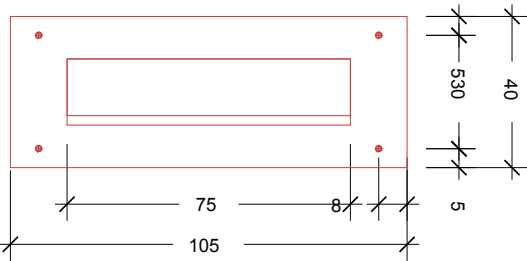

Pianta - Scala 1:20

Totem armadio - Scala 1:20

