




S01 - Scala 1:50

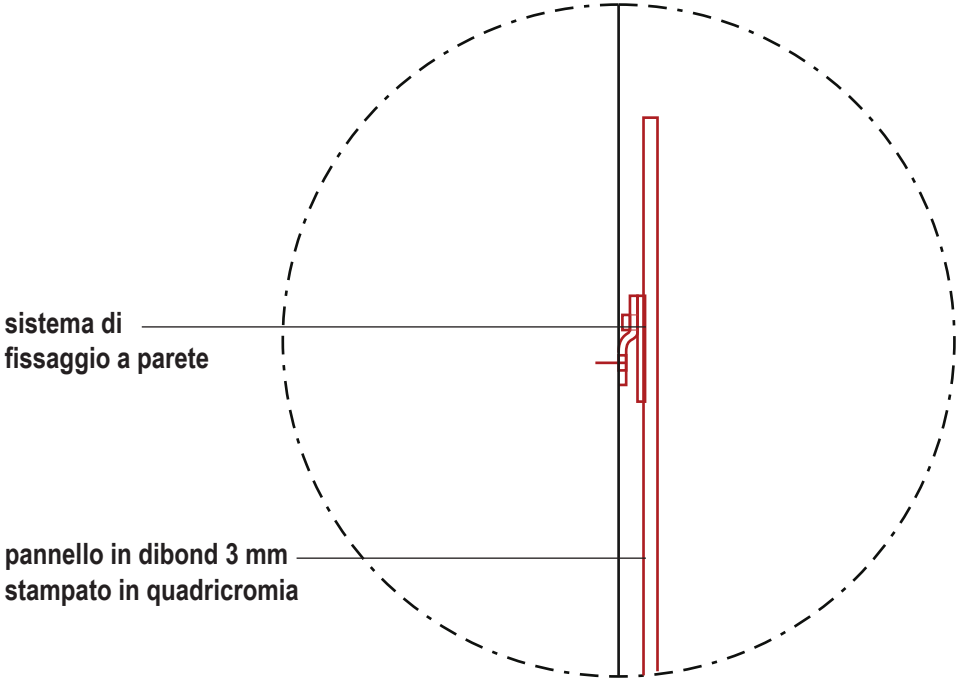


Pannellatura grafica - Particolare Scala 1:2

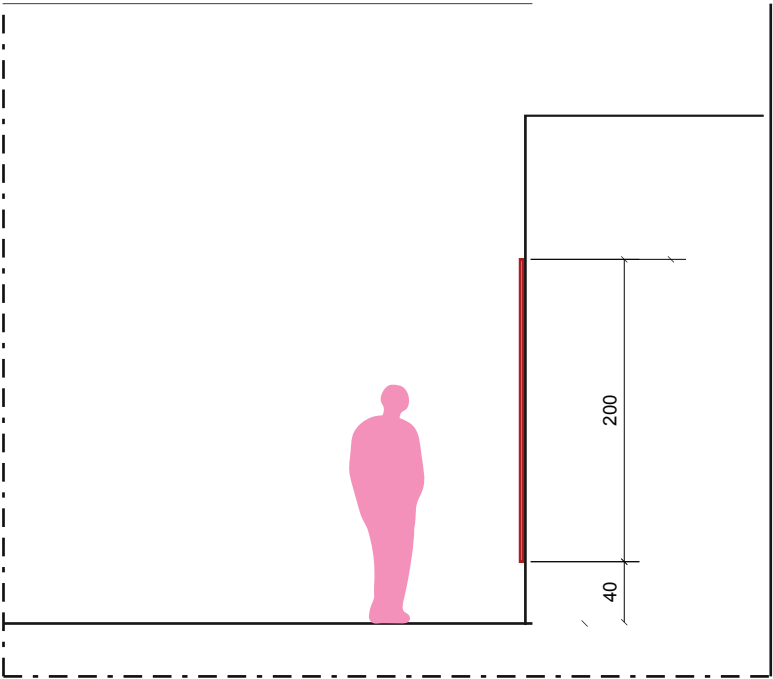


Scala 1:50

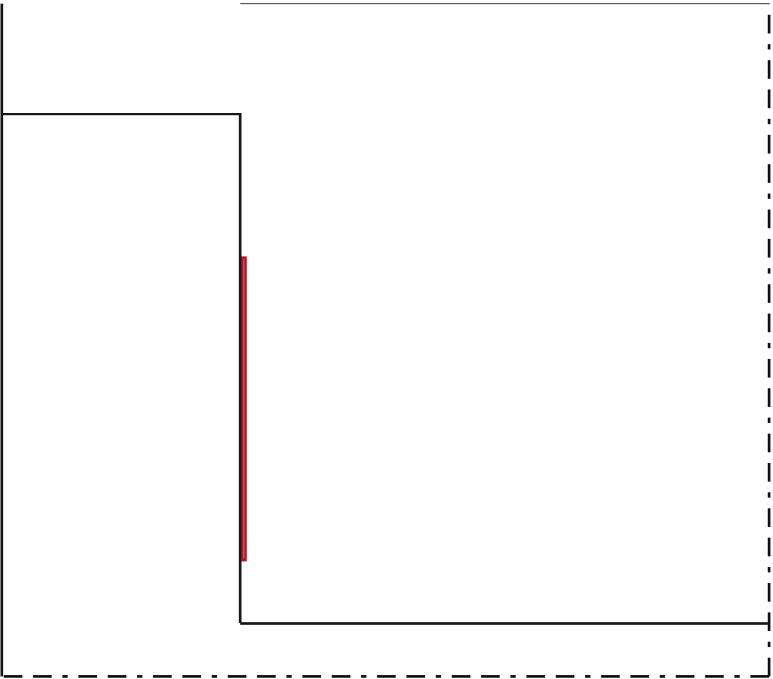

Paletto luminoso - Particolare Scala 1:20

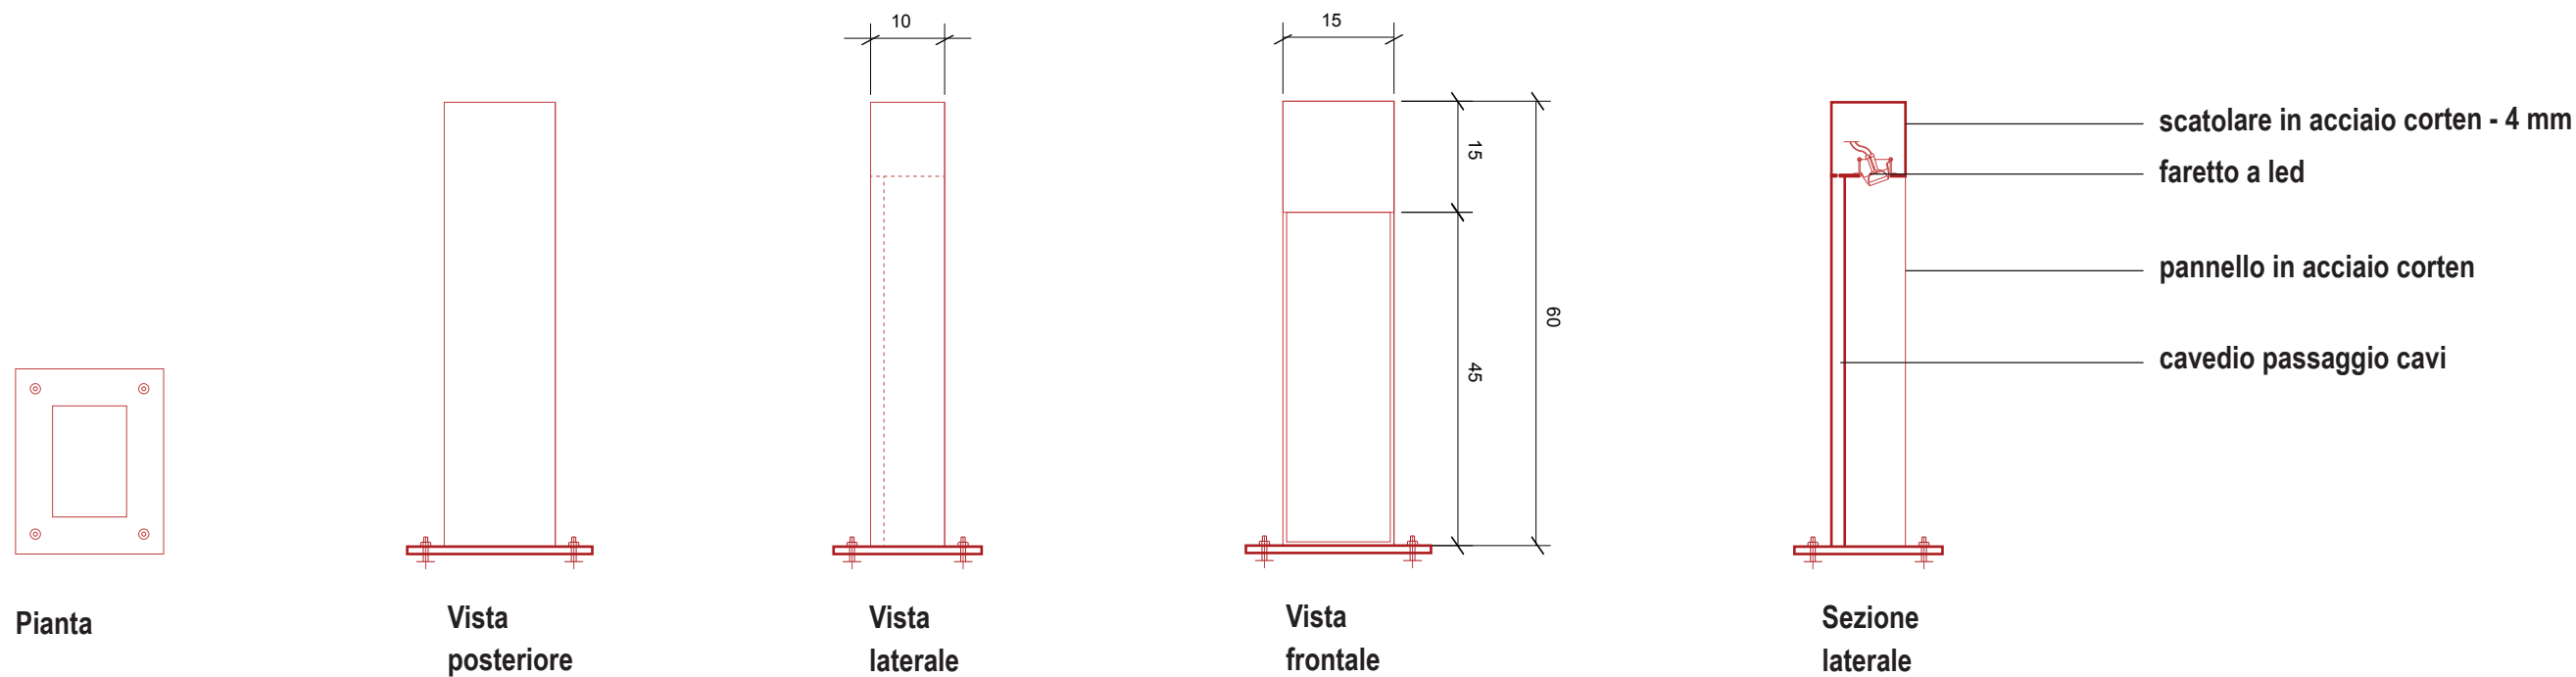

Ancoraggio Gonfalone - Particolare Scala 1:5

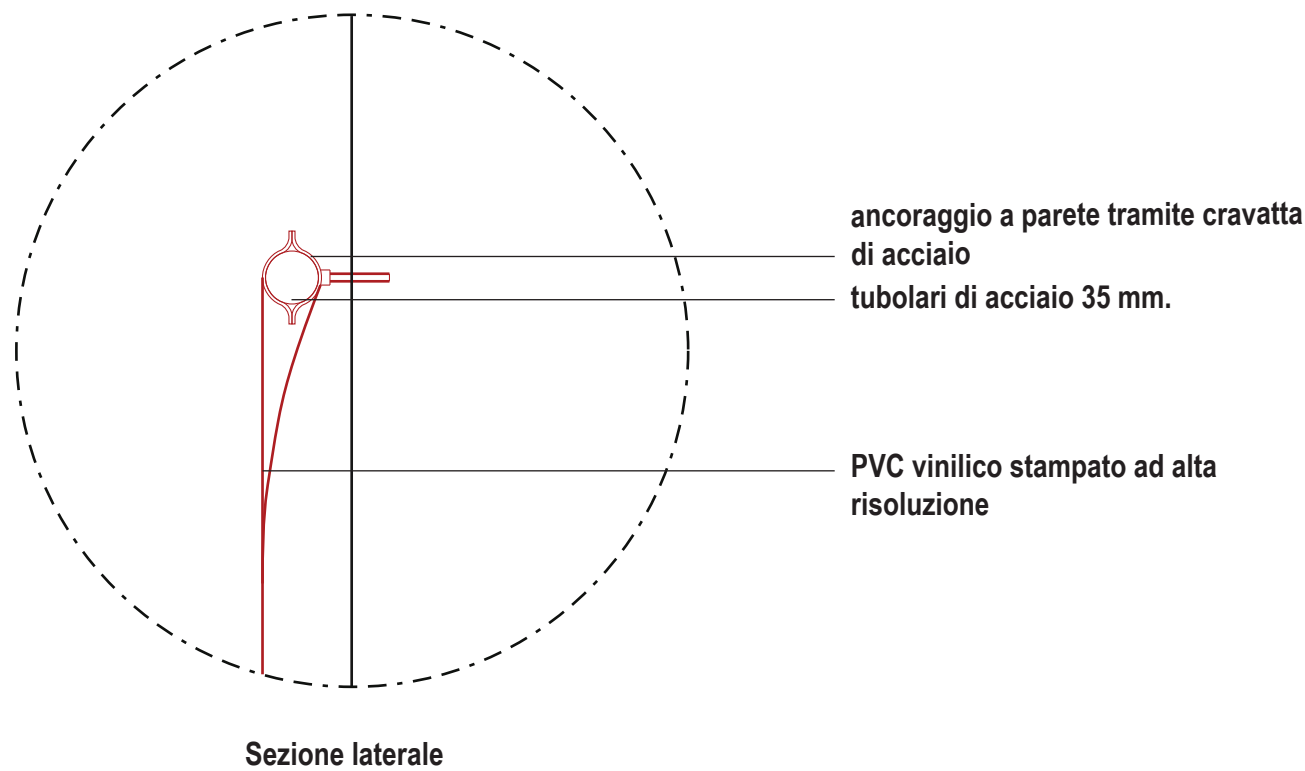

Targa - Particolare Scala 1:10

